

**Inventons la Métropole du Grand Paris
Fort des Lilas dit "de Romainville"**

Boulevard Jean Jaurès n°10

CADASTRE : section A n° 24

CONTENANCE CADASTRALE : 1ha 92a 71ca

Propriété de la COMMUNE DES LILAS

PLAN D'EBAUCHE DE DIVISION

Modifications

DATE	INDICE	OBJET
12/04/2024	A	COMPLÉTÉ VOIRIE ET DELIMITATION DP
07/05/2024	B	ADAPTATION SUIVANT LE PROJET ET POUR ISSUES DE SEC.

2.2

B

D.14680-02 / 230973

8 JANVIER 2024

1468102-2BDIV.DWG




**CABINET
ALTIVS
GÉOMÈTRES
EXPERTS
ASSOCIÉS**

42 rue Marcelin Berthelot, B.P.74
93701 Drancy Cedex
Tél. 01 41 60 19 50
Fax 01 48 30 99 40
contact@cabinetaltilius.com
www.cabinetaltilius.com

PLAN DES LIEUX

Echelle : 1 / 750

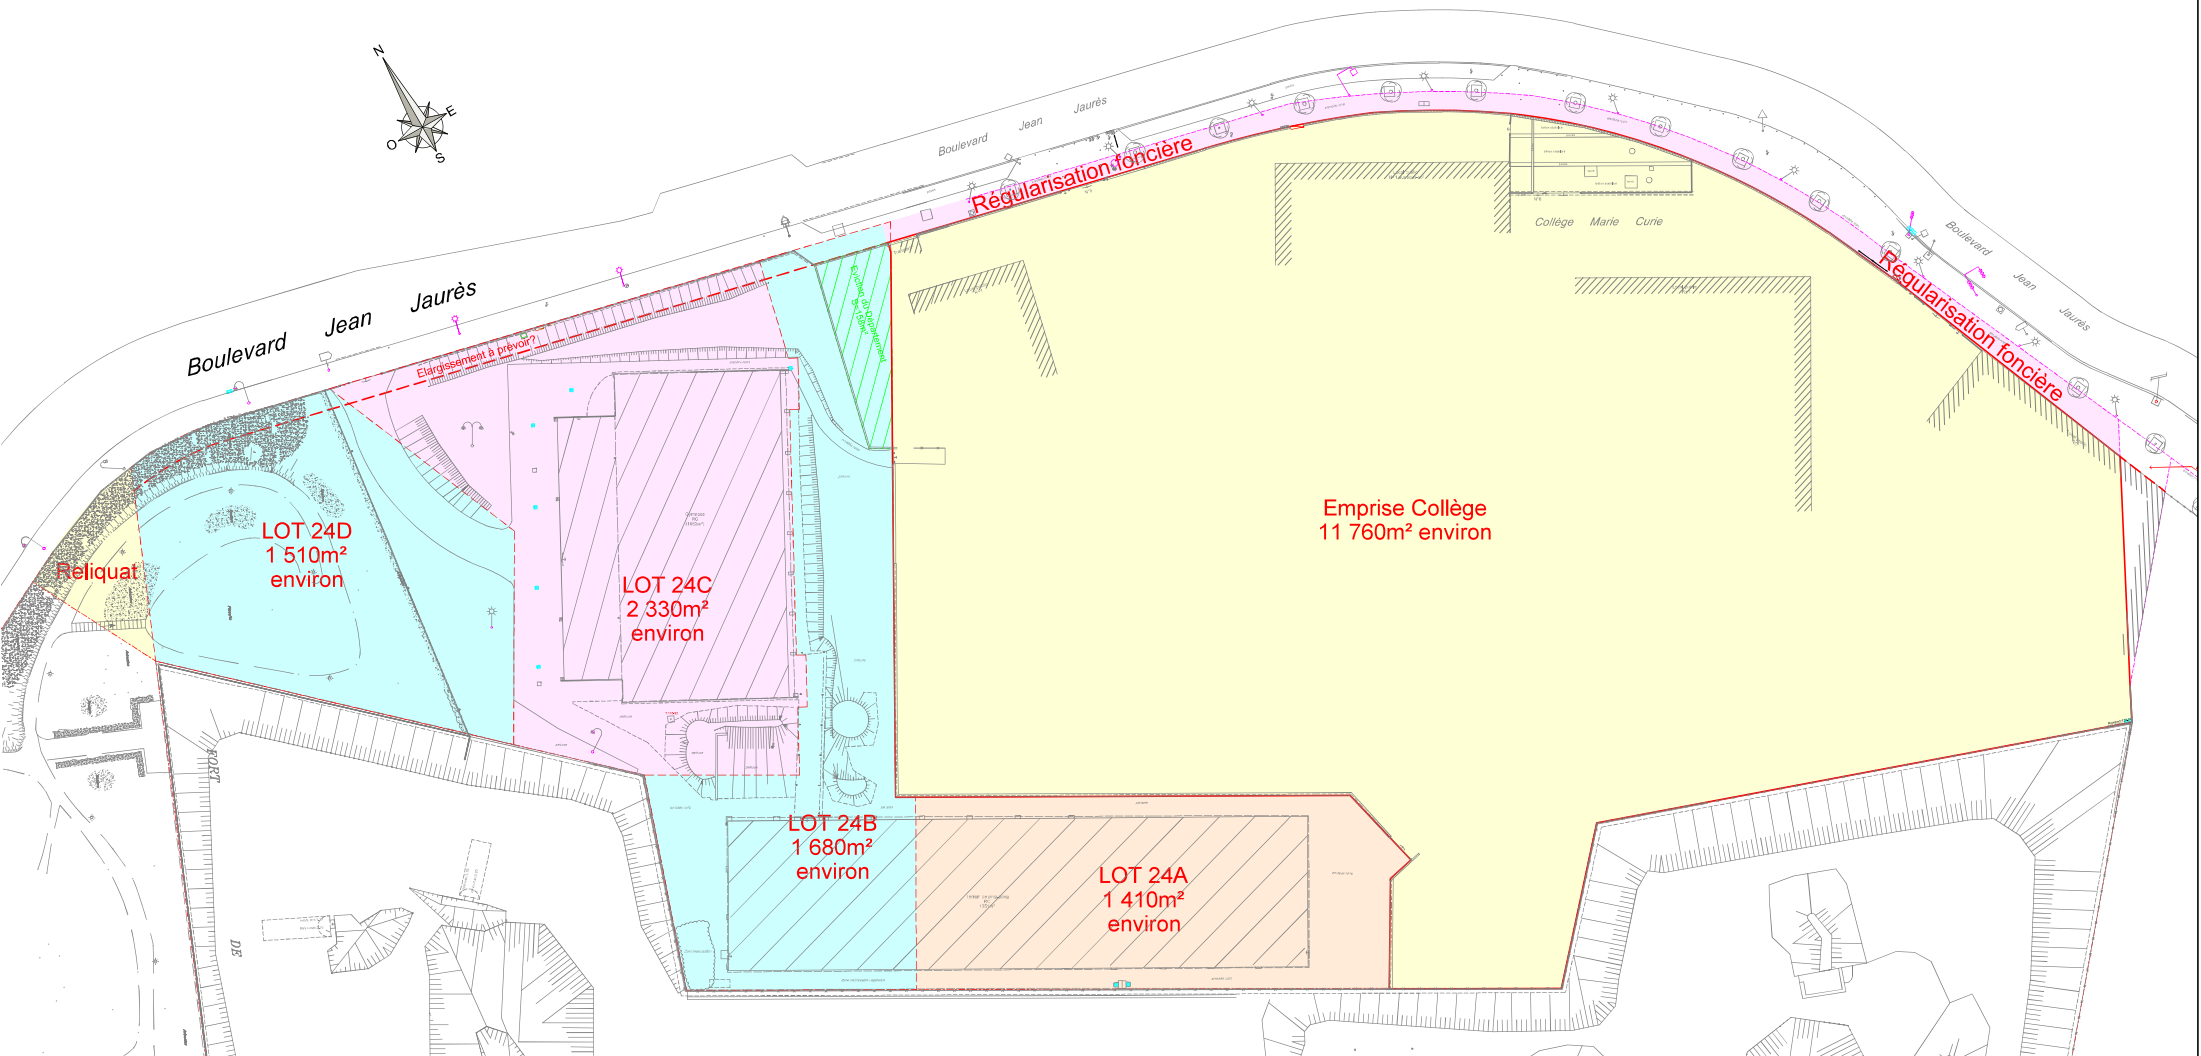

LES PRESOMPTIONS D'APPARTENANCE OU DE MITOYENNETE FIGURANT SUR CE DOCUMENT NE SONT QU'UN AVIS D'EXPERT SUR LES LIMITES ET DROITS ATTACHES A LA PROPRIETE SANS LES FIXER. CETTE EXPERTISE A ETE ETABLIE A LA DEMANDE DU CLIENT DE FAÇON NON CONTRADICTOIRE.

--- APPLICATION DU PLAN CADASTRAL SUIVANT LES SIGNES APPARENTS DE POSSESSION NE GARANTISSANT NI LIMITES NI SUPERFICIES REELLES.

LE SYSTEME DE COORDONNEES EST RATTACHE AU LAMBERT 93 ZONE 8 (CONIQUE CONFORME 49) PAR GNSS. LE NIVELLEMENT EST RATTACHE AU NIVELLEMENT GENERAL DE LA FRANCE, SYSTEME I.G.N.1969, ALTITUDE NORMALE PAR GNSS. LES SERVITUDES EVENTUELLES SONT A PRECISER APRES ANALYSE DES TITRES DE PROPRIETE (NON FOURNIS).

CABINET
ALTIVS
GÉOMÈTRES
EXPERTS
ASSOCIÉS

42 rue Marcelin Berthelot, B.P.74
93701 Drancy Cedex
Tél. 01 41 60 19 50
Fax 01 48 30 99 40
contact@cabinetaltilius.com
www.cabinetaltilius.com

VILLE DES LILAS (93)
Fort de Romainville
D.14680-02 / 230973 - PLAN N° 2.2B
1468102-2BDIV.DWG

Accusé de réception - Ministère de l'Intérieur
093-219300456-20260224-D32-26-DE
Accusé certifié exécutoire
Réception par le préfet : 24/02/2026
Publication : 24/02/2026