


LEGENDE

- Projection des étalages de marché
(doublées au sol à prévoir)
- Revêtements de sols
- Revêtements qualitatifs
 - Dallage granit (selon calepinage spécifique)
 - Revêtements de la piste cyclable
 - Enrobé ocre beige 0/6
 - Revêtements cheminements piétons
 - Béton désactivé qualitatif
 - Revêtements de la voirie
 - Pavés collés inversés, 10x10cm (posés sur enrobé noir) / Jointoiement 10mm max. y compris marquage des traversées (pavés contrastés)
 - Revêtements des accès privés
 - Pavage granit 10x10cm, calepinage queue de paon
 - Revêtements perméables
 - Pavés 10x10cm à joints engazonnés
 - Dalle podotactile I.0,60m en granit/calcaire (contrastée)
 - Dalle en béton brute, ferrillée et fibrée ép. 120mm (sous consigne sécurisée RATP)
- Mobiliers urbains
- Fauteuil individuel
 - Corbeille de propreté
 - Abris à vélo + arceaux simples
 - Abris à vélo + double étage racks à vélo (2 x 18 places/abris)
 - Grille d'arbre carrée 150x150cm
 - Totem de brumisation
 - Barrière de ville amovible, L=1,50m
 - Potelet PMR
 - Potelet bas fixe
 - Poteau signalétique (Parking vélos) RAL 7024, y compris signalétique collée type sticker ou autre
 - Paire de panneaux signalétiques (Parking vélos) fixés sur mât RAL 7024, y compris signalétique collée type sticker ou autre
- Mobiliers d'éclairages
- Mât d'éclairage Simple crosse piétonne - ht. 4,50m
 - Mât d'éclairage Double crosse piétonne - ht. 4,50m
- Bordures
- Bordure B0 en granit L.0,20m - élément droit 0,20 x 0,25 x 1,00 (Lxht) - pose arasée
 - Bordure B1 en granit L.0,20m - élément droit ou arrondi 0,20 x 0,25 x 1,00 (Lxht) - vues variables
 - Bordure B2 en granit L. 0,20m - élément droit ou d'angle 0,30 x 0,15 x 1,00 (Lxht) - pose arasée
 - Bordure B3 en granit L.0,10m - élément droit 0,10 x 0,20 x 1,00 (Lxht) - pose arasée
 - Bordure B4 en granit L.0,40m - élément droit avec biais 0,40 x 0,25 x 1,40 (Lxht)
 - Bordure B5 en granit L.0,40m - élément droit sans biais 0,40 x 0,25 x 0,60 (Lxht) - vues variables
 - Bordure B6 en granit L.0,20m - élément droit avec fente centrale 0,20 x 0,25 x 1,00 (Lxht) - vue 14cm
 - Caniveau C1 en granit L.0,20m - élément droit ou arrondi 0,20 x 0,20 x 1,00 (Lxht)
- Accessoires de voiries
- Voilge métallique en acier galvanisé ép.10mm, rigide, ht.140mm
 - Gravillons concassés 20/40, sur une épaisseur de 20cm, sur GNT 0/31,5 ép.25cm
 - Nappe à excroissance, hauteur 80cm y compris réglette en partie haute
- Accessoires marché
- Armoire électrique hors sol
 - Bouche d'arrosage incongelable

LEGENDE

- STRATE ARBOREE
- Arbre existant conservé avec protections durant toute la durée du chantier
 - Arbres tiges isolés
 - Arbre-tige d'alignement 25/30 (Boulevard)
 - Arbre-tige isolé 25/30 ou 35/40 (Sur espace minéral avec grille d'arbre)
 - Arbre-tige isolé 25/30 (Dans espaces verts)
 - Arbre-tige isolé 20/25 (Dans espaces verts / Forêt urbaine)
- STRATE BASSE
- Massifs arbustifs moyens ht. max 0,60m-1,00m / T.V prof.0,50m
 - Haies arbustives ht. max 2,00m / T.V prof.0,50m
 - Massifs inondables ht. max 0,80m / T.V prof.0,50m
 - Engazonnement T.V prof.0,20m
 - Engazonnement des joints (pavés)
- PROTECTION DES MASSIFS
- Lisse basse métallique de protection des massifs végétalisés - RAL 7024

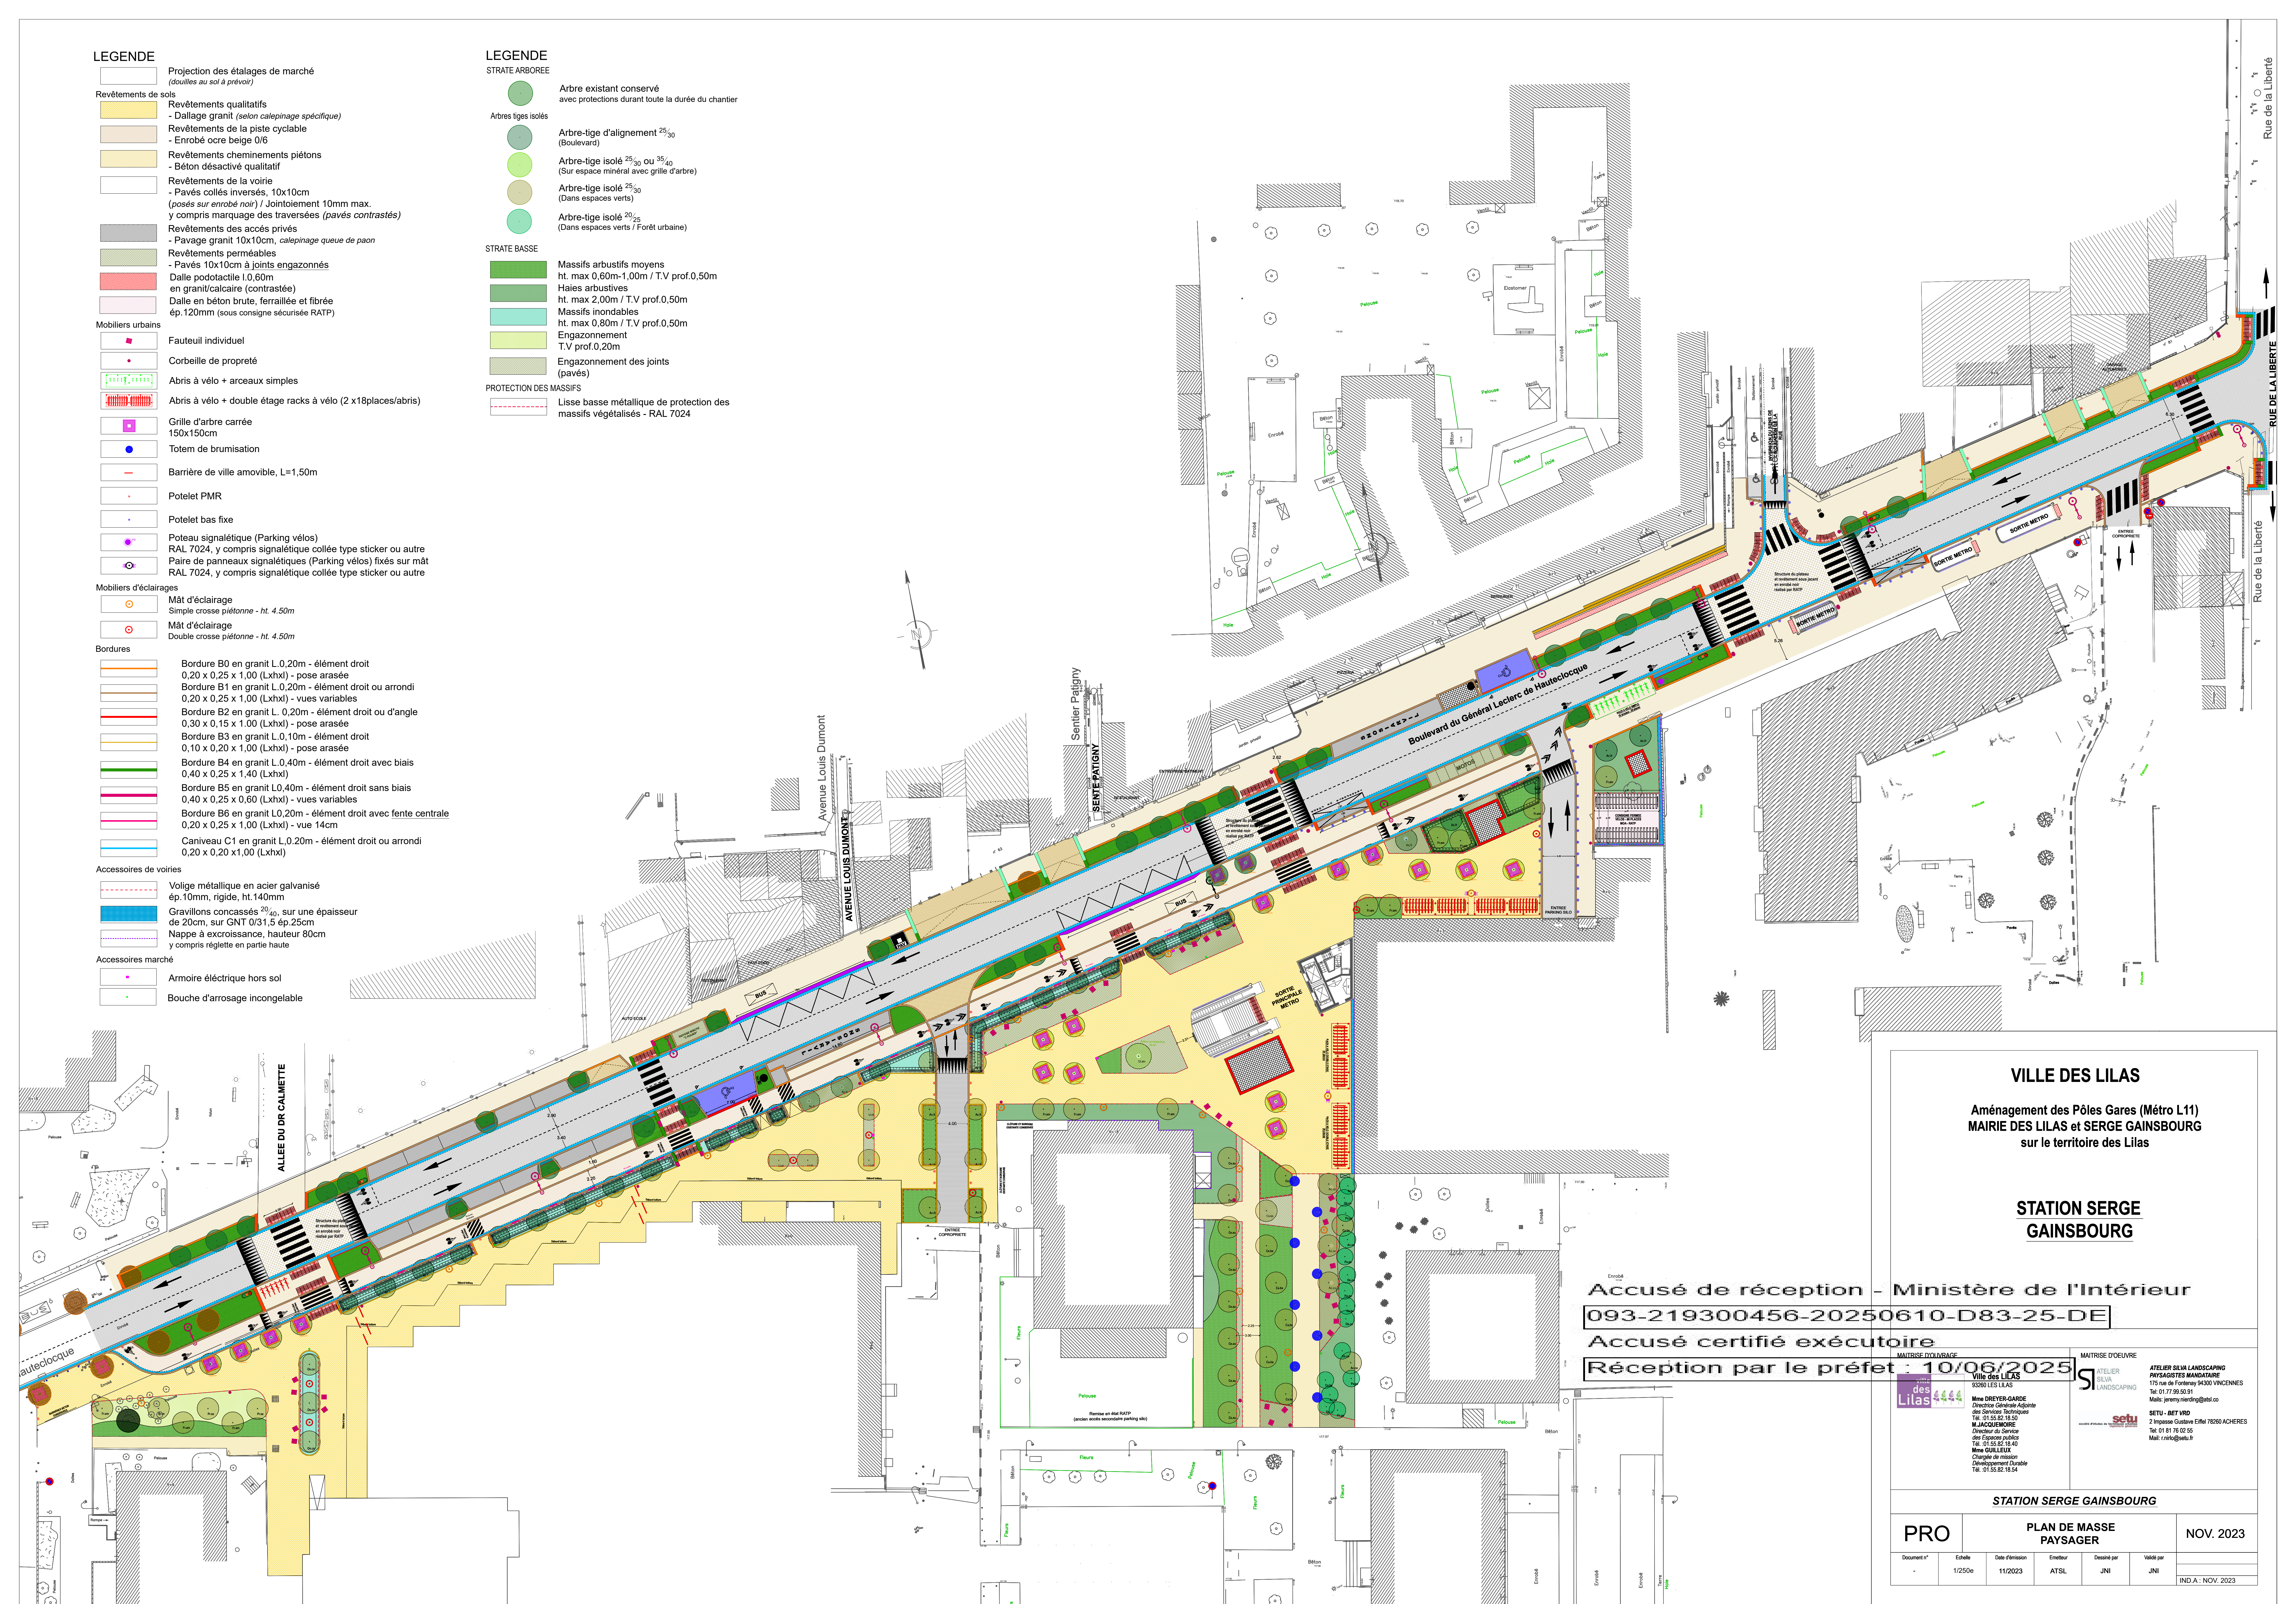

VILLE DES LILAS

Aménagement des Pôles Gares (Métro L11)
MAIRIE DES LILAS et SERGE GAINSBORG
sur le territoire des Lilas

STATION SERGE
GAINSBORG

Accusé de réception - Ministère de l'Intérieur

093-219300456-20250610-D83-25-DE

Accusé certifié exécutoire

Réception par le préfet : 10/06/2025

MAITRISE D'OUVRAGE

Ville des LILAS

93280 LES LILAS

Mme DREYER-GARDE

Directrice Générale Adjointe

des Services Techniques

Tél. 01 55 52 18 50

M. JACQUENOT

Directeur du Service

des Espaces publics

Tél. 01 55 52 18 40

Mme GUILLEUX

Chargée de mission

Développement Durable

Tél. 01 55 52 18 54

MAITRISE D'OEUVRE

ATELIER SILV

LANDSCAPING

PARCAGISTES MANUFACTURE

175 rue de Fontenay 94300 VINCENNES

Tél. 01 77 39 50 31

Mail: jeremy.mendry@silv.fr

setu

SETU - BET VMD

2 Impasse Gustave Eiffel 78260 ACHERES

Tél. 01 81 76 00 55

Mail: c.morin@setu.fr

STATION SERGE GAINSBORG

PRO

PLAN DE MASSE
PAYSAGER

NOV. 2023

Document n°	Echelle	Date d'émission	Émetteur	Dessiné par	Validé par
-	1/250e	11/2023	ATSL	JNI	JNI
IND.A: NOV. 2023					