

- LEGENDE**
- VOIRIE LOURDE
- CHAUSSÉE EN ENROBES NOIR PROJET
- TROTTOIR
- TROTTOIR EN STABILISÉ PROJET
- ESPACES VERTS
- ESPACE VERT PROJET
- BORDURE BETON TYPE T2 PROJET VOLIGE PROJET
- CLOTURE TYPE URSUS OU NYLOFOR PROJET CF. DESCRIPTIF
- PORTILLON PIETON PROJET
- DEPLACEMENT DE CANDELABRE

Ville des Lilas

CREATION D'UN ACCES AU GYMNASE


PLAN D'AMENAGEMENT (faisabilité)

Format : A0	Echelle : 1/200	Date : 09-02-2026
Modifications	Date	Indice


SETU
Boîte Postale n°60001
2 Impasse Gustave Eiffel
78 260 ACHÈRES
T 01 39 11 25 25

setu
INGÉNIERIE GÉNÉRALE
société d'études de techniques urbaines

LIMITES — limite projet

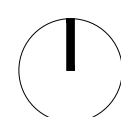

C.01

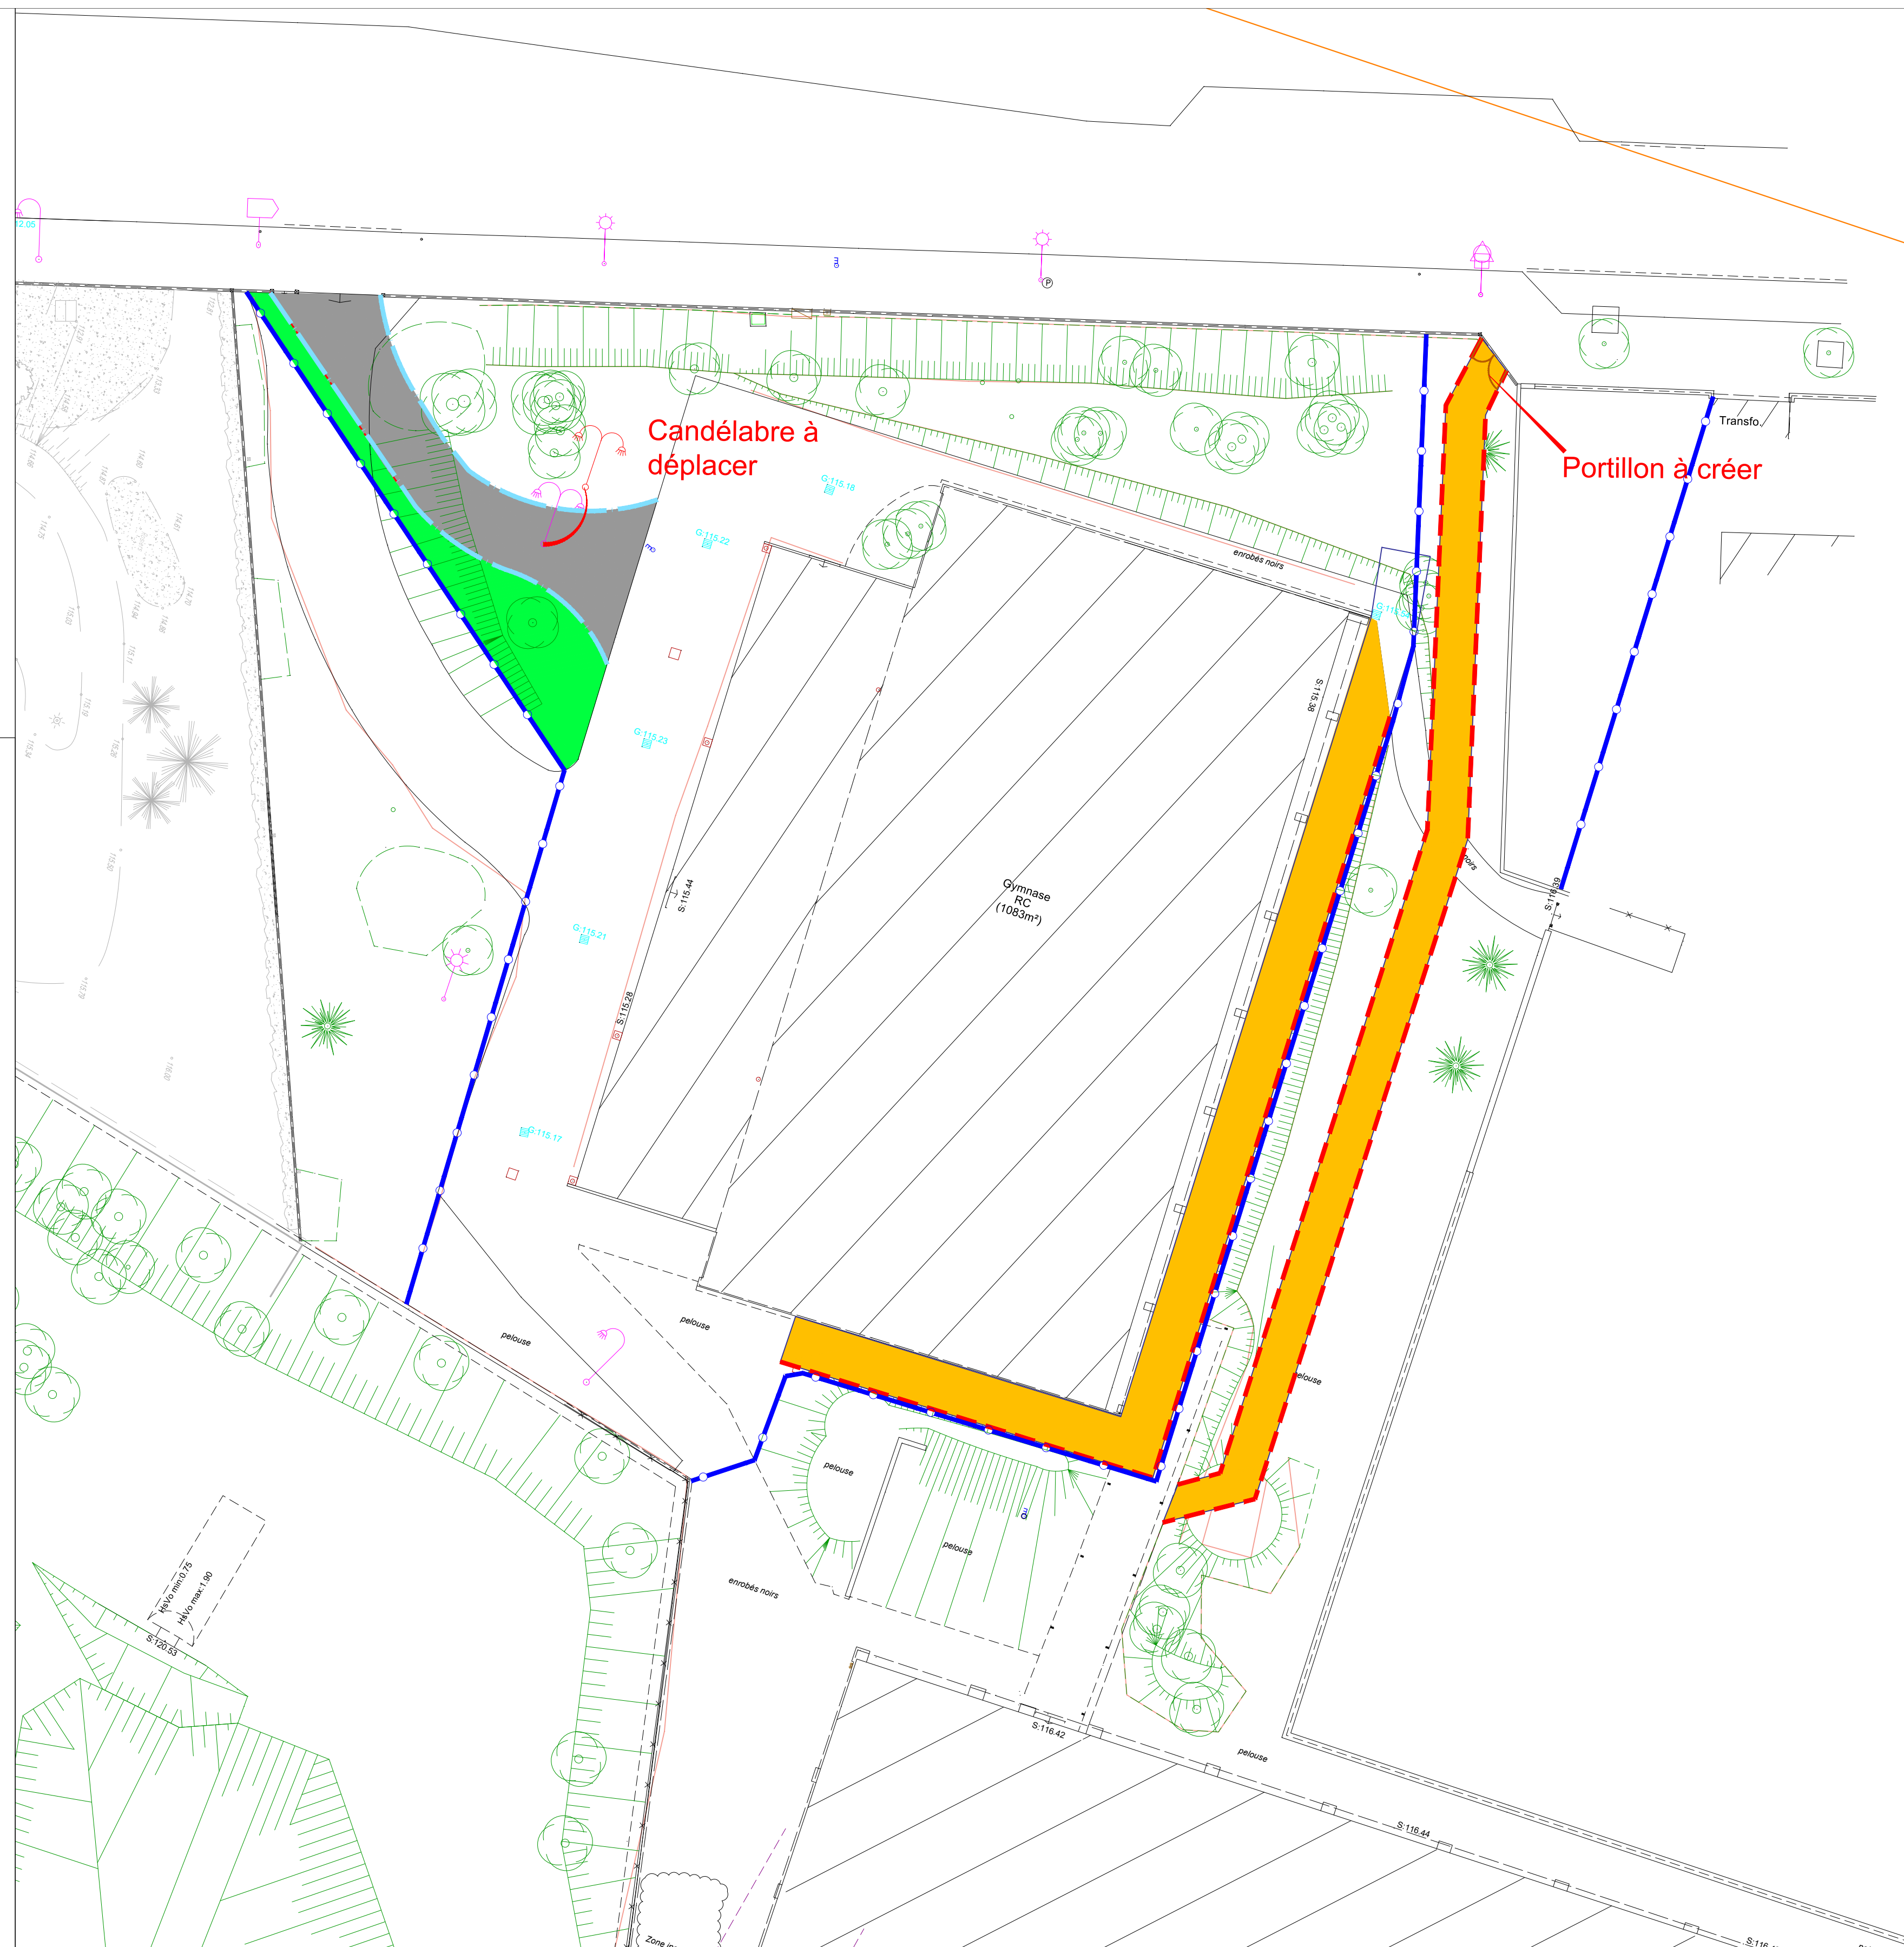

Accusé de réception - Ministère de l'Intérieur

093-219300456-20260224-D32-26-DE

Accusé certifié exécutoire

Réception par le préfet : 24/02/2026

Publication : 24/02/2026